
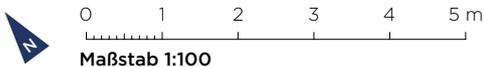


Erdgeschoss

WOHNUNG 2

	Nutzfl.	Wohnfl.
Vorraum	12,60 m ²	12,60 m ²
Wohn/Essbereich	33,32 m ²	33,32 m ²
Schlafzimmer 1	15,84 m ²	15,84 m ²
Schlafzimmer 2	9,76 m ²	9,76 m ²
Schlafzimmer 3	11,17 m ²	11,17 m ²
Bad 1	10,40 m ²	10,40 m ²
Bad 2	4,52 m ²	4,52 m ²
Abstellraum	4,54 m ²	4,54 m ²
Terrasse	17,80 m ²	8,90 m ²
Treppe	4,02 m ²	2,01 m ²
Hobbyraum	25,38 m ²	12,69 m ²
Bad/WC	3,10 m ²	1,55 m ²
Gesamt	152,45 m²	127,30 m²
Keller 2	8,30 m ²	

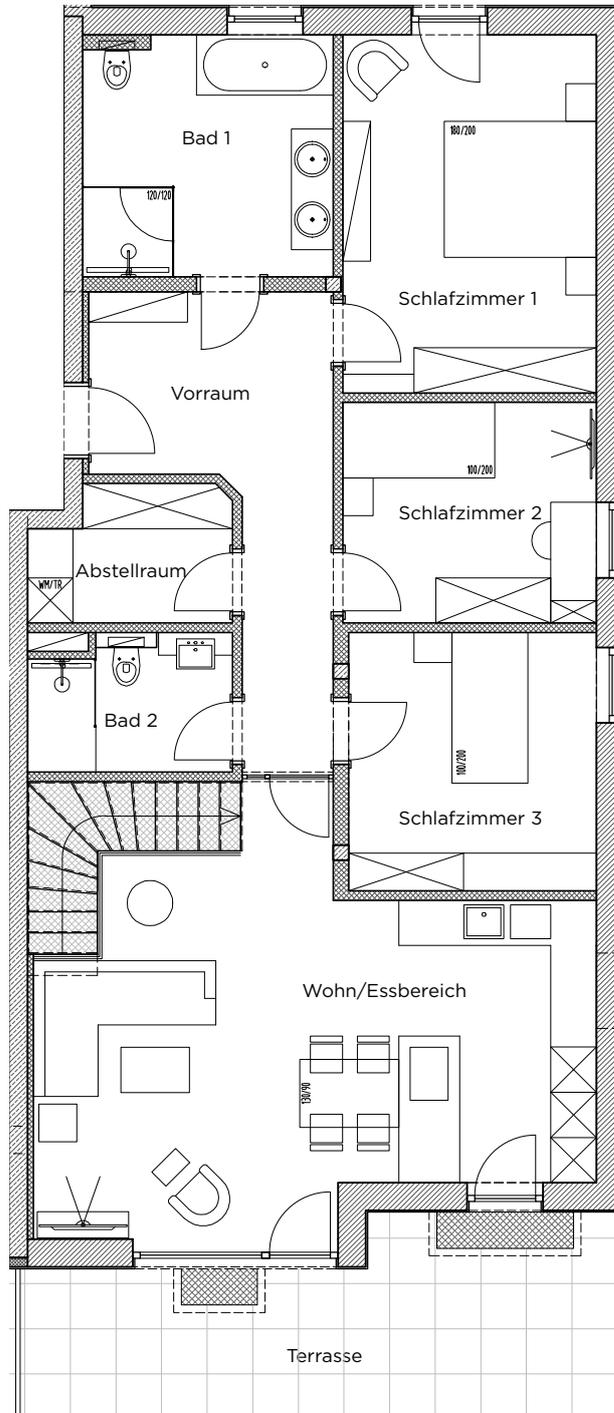



Bei den angegebenen Maßen handelt es sich um Rohbaumaße. Diese werden wie folgt berechnet: Balkone, Terrassen sowie direkt mit einer Wohnung verbundene Räume und Bereiche im Untergeschoss werden mit 1/1 ihrer Grundfläche bei der Nutzflächenberechnung und mit 1/2 ihrer Grundfläche bei der Wohnflächenberechnung berücksichtigt. Dachterrassenflächen von weniger als 1m Tiefe werden lediglich zu 1/3 ihrer Grundfläche angesetzt. Flächen der Kellerabteile werden weder bei der Nutzflächen-, noch bei der Wohnflächenberechnung angerechnet. Alle Angaben ohne Gewähr. Irrtum, Änderung und Zwischenverkauf bleiben vorbehalten. Änderungen und Zwischenverkauf vorbehalten. Bei allen dargestellten Bildern und Illustrationen handelt es sich ausschließlich um Beispiele. Als rechtliche Grundlage sind die Teilungserklärung sowie der Aufteilungsplan maßgeblich. Druck- und Satzfehler vorbehalten. Möblierung nur als Beispiel. Endgültige Farbgestaltung gem. Farbkonzept.



Erdgeschoss

WOHNUNG 2

	Nutzfl.	Wohnfl.
Vorraum	12,60 m ²	12,60 m ²
Wohn/Essbereich	33,32 m ²	33,32 m ²
Schlafzimmer 1	15,84 m ²	15,84 m ²
Schlafzimmer 2	9,76 m ²	9,76 m ²
Schlafzimmer 3	11,17 m ²	11,17 m ²
Bad 1	10,40 m ²	10,40 m ²
Bad 2	4,52 m ²	4,52 m ²
Abstellraum	4,54 m ²	4,54 m ²
Terrasse	17,80 m ²	8,90 m ²
Treppe	4,02 m ²	2,01 m ²
Hobbyraum	25,38 m ²	12,69 m ²
Bad/WC	3,10 m ²	1,55 m ²
Gesamt	152,45 m²	127,30 m²
Keller 2	8,30 m ²	

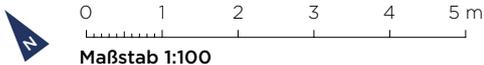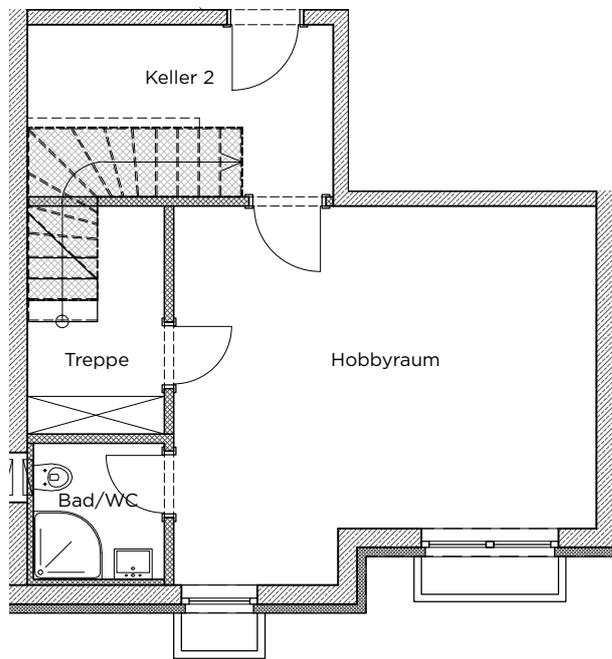

Bei den angegebenen Maßen handelt es sich um Rohbaumaße. Diese werden wie folgt berechnet: Balkone, Terrassen sowie direkt mit einer Wohnung verbundene Räume und Bereiche im Untergeschoss werden mit 1/1 ihrer Grundfläche bei der Nutzflächenberechnung und mit 1/2 ihrer Grundfläche bei der Wohnflächenberechnung berücksichtigt. Dachterrassenflächen von weniger als 1m Tiefe werden lediglich zu 1/3 ihrer Grundfläche angesetzt. Flächen der Kellerabteile werden weder bei der Nutzflächen-, noch bei der Wohnflächenberechnung angerechnet. Alle Angaben ohne Gewähr. Irrtum, Änderung und Zwischenverkauf bleiben vorbehalten. Änderungen und Zwischenverkauf vorbehalten. Bei allen dargestellten Bildern und Illustrationen handelt es sich ausschließlich um Beispiele. Als rechtliche Grundlage sind die Teilungserklärung sowie der Aufteilungsplan maßgeblich. Druck- und Satzfehler vorbehalten. Möblierung nur als Beispiel. Endgültige Farbgestaltung gem. Farbkonzept.